


# РАСЧЕТНАЯ СХЕМА ГАЗОПРОВОДА НИЗКОГО ДАВЛЕНИЯ

## Условные обозначения:

- направление движения газа
- граница расчетного участка
- проектируемый газопровод низкого давления
- перспективный газопровод низкого давления
- кран на газопроводе
- $d_y$  - диаметр газопровода
- $P$  - давление газа в точке расчета, МПа
- газорегуляторный пункт блочный

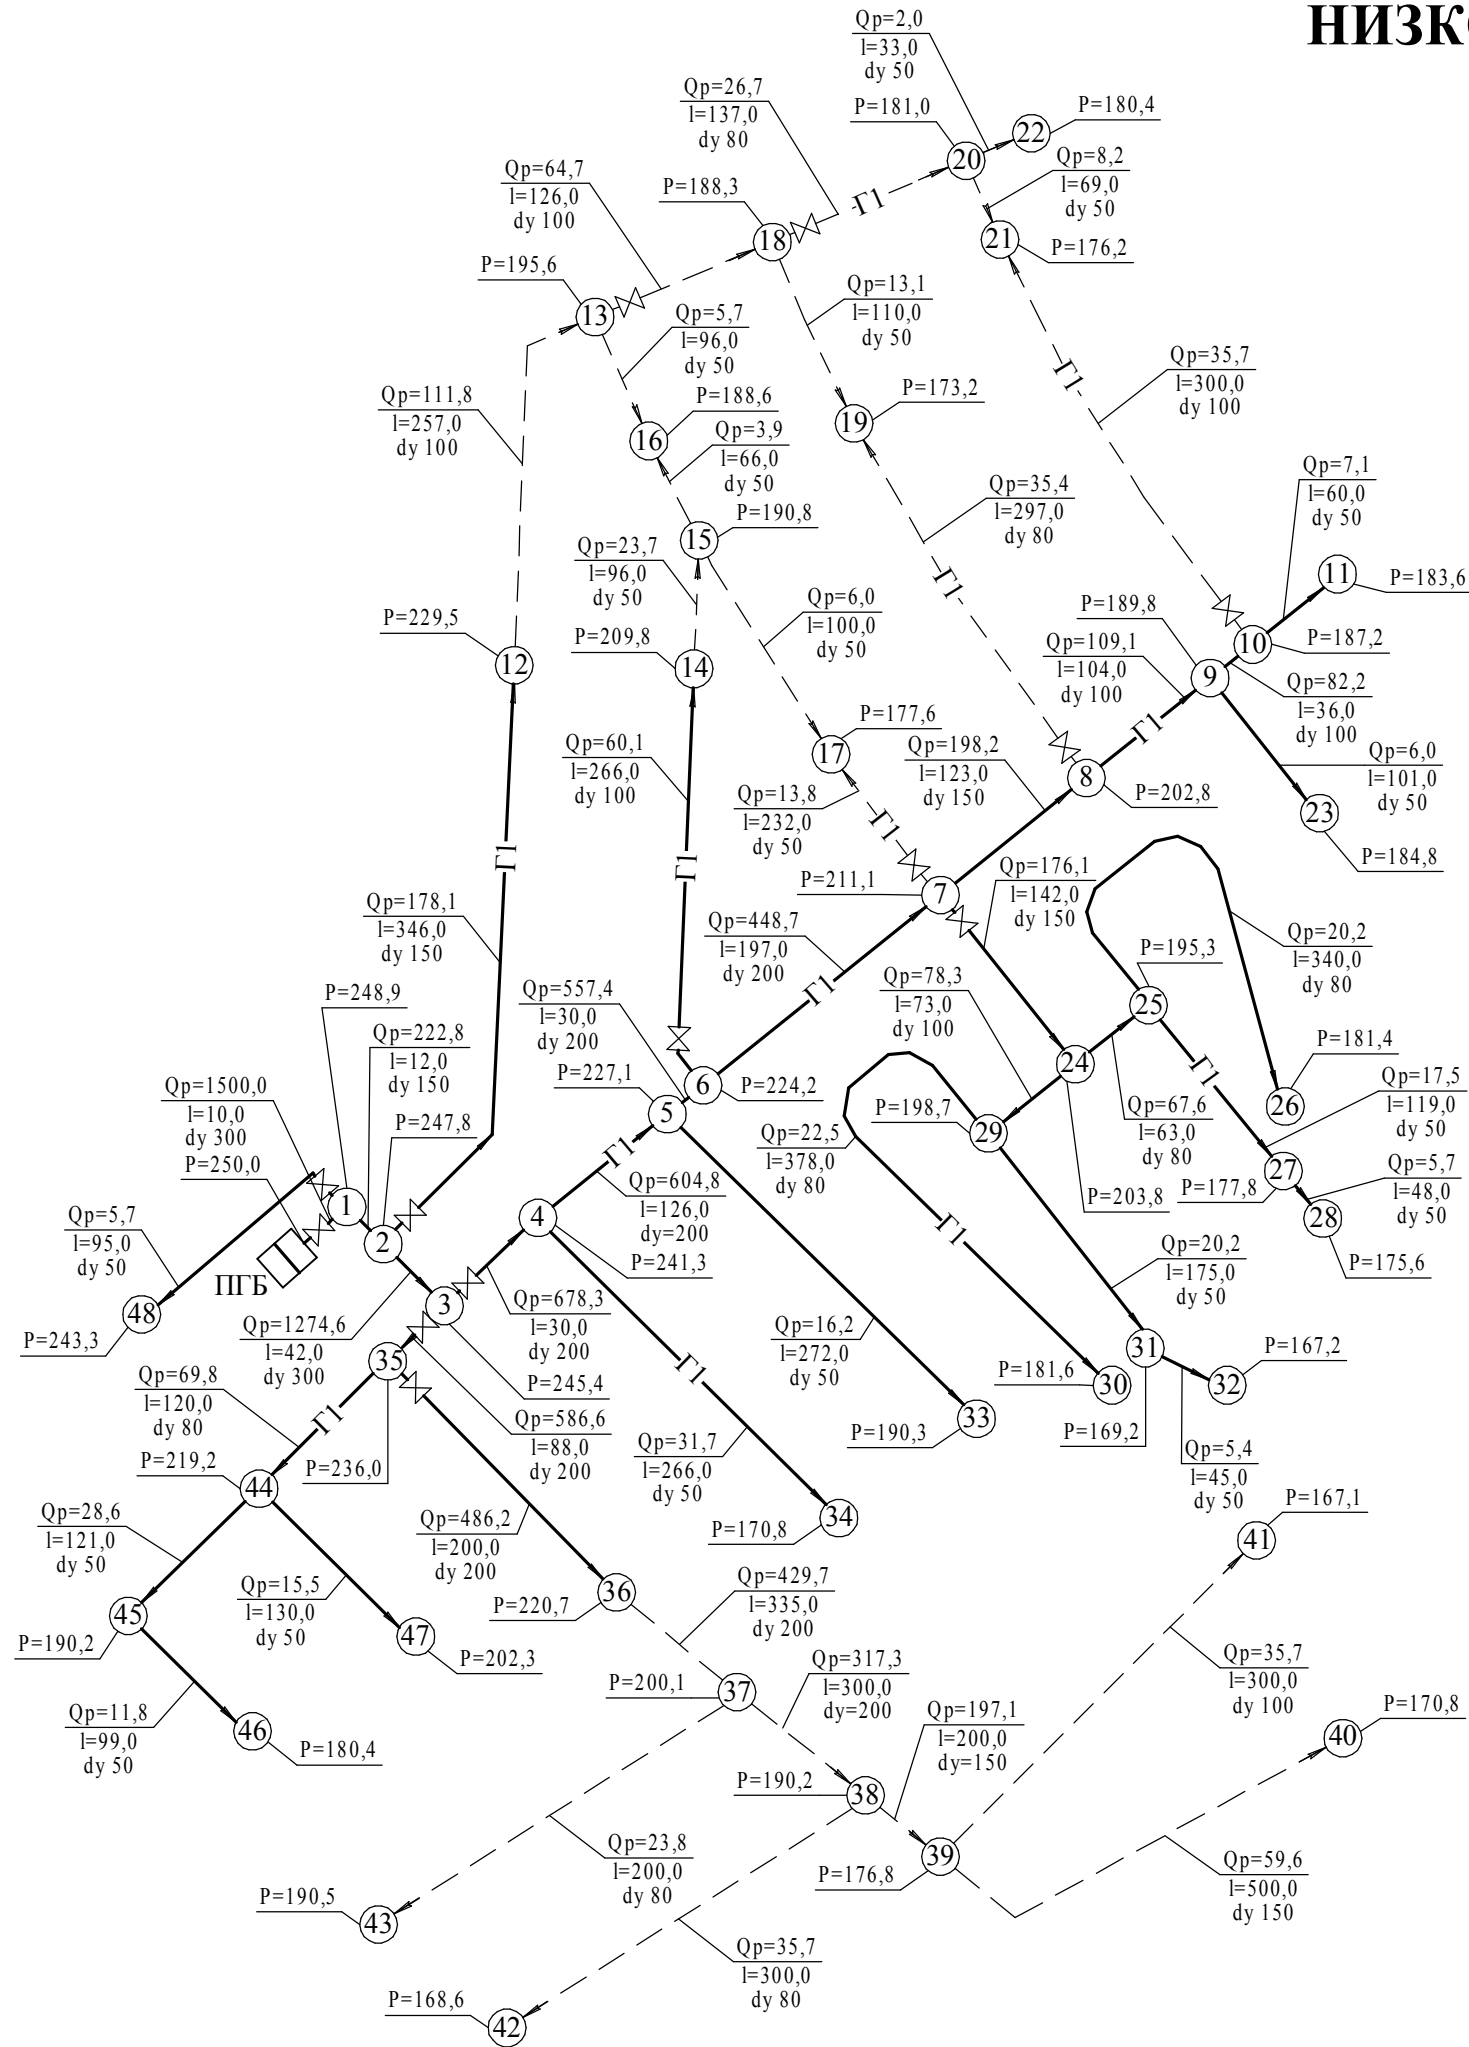

Согласовано:

Изм. № подл. / Подпись и дата / Взам. инв. №

<b>41.11-ПЗ</b>						
Расширение системы газораспределения и газопотребления. Распределительные газопроводы высокого давления I категории и низкого давления дачной застройки (100 ж/домов) в ДНП «Дубрава» участки 19,24, 1,2км на северо-восток от п. Новое Жедрино, Д. Константиновский район, Нижегородская область						
Изм.	Кол.уч.	Лист	№док.	Дата		
Чертежи				Стадия	Лист	Листов
ГИП	Малова			02.11	Р	3
Проверил	Шувалова			02.11		
Разработал	Лушина			02.11		
Н.контр.	Шувалова			02.11		
Расчетная схема газопровода низкого давления					<b>ООО "ИГНА"</b>	